


●西小松川小学校

校舎

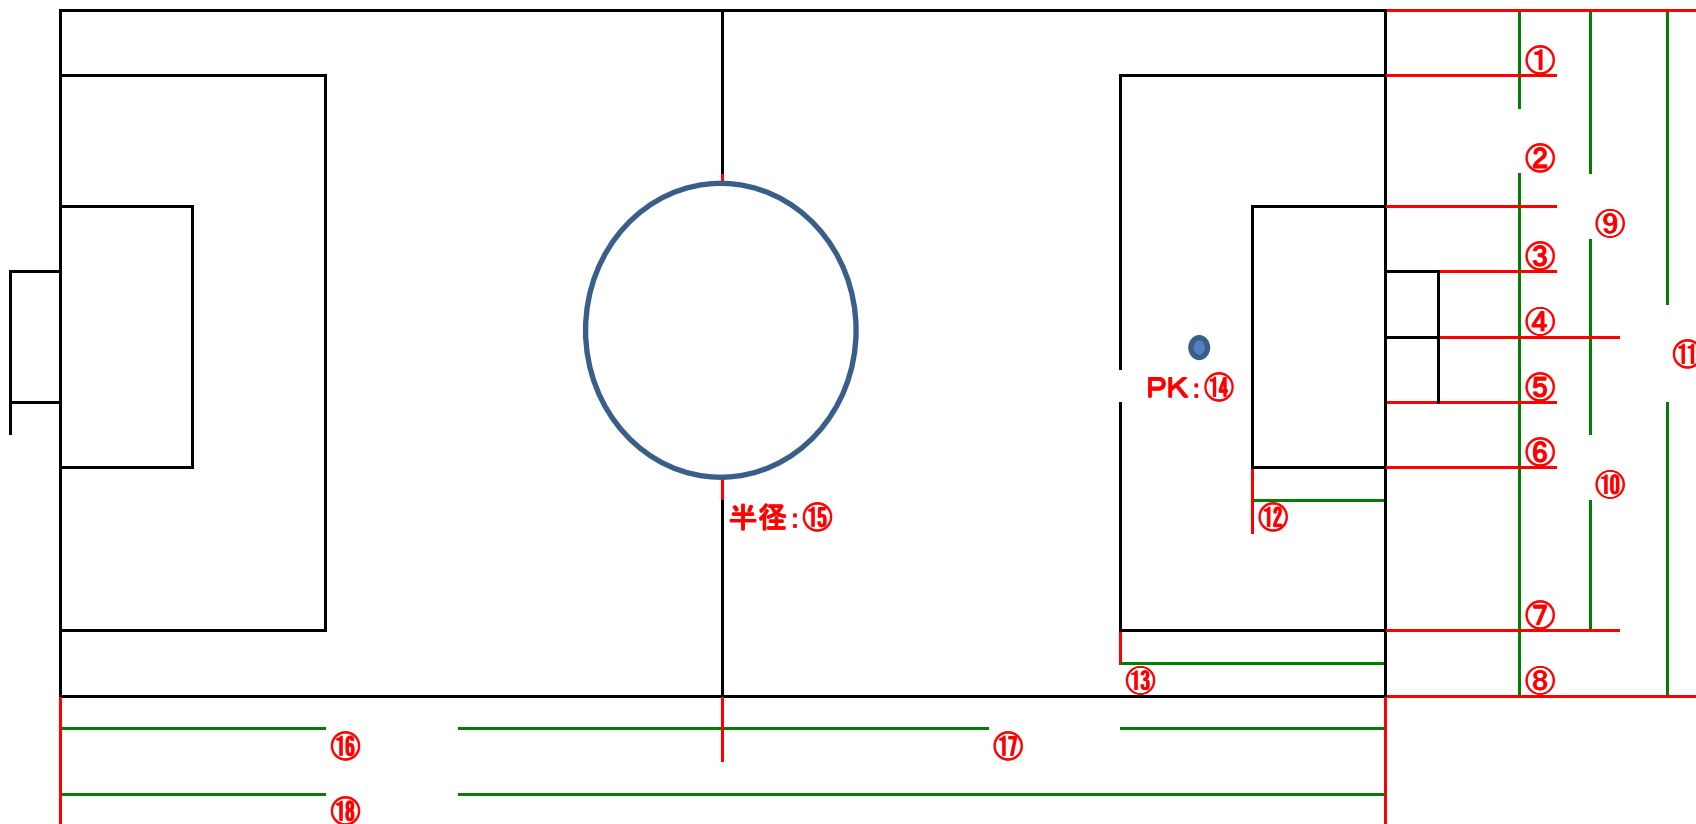

西小松川小学校 : ①3.5m ②4.5m ③2.5m ④1.5m ⑤1.5m ⑥2.5m ⑦4.5m ⑧3.5m
⑨ 12m ⑩ 12m ⑪ 24m ⑫ 3m ⑬ 9m ⑭ 6m ⑮ 5m ⑯ 20m
⑰ 20m ⑱ 40m

体育館

砂場